


INPLANTINGSPLAN Schaal 1/200

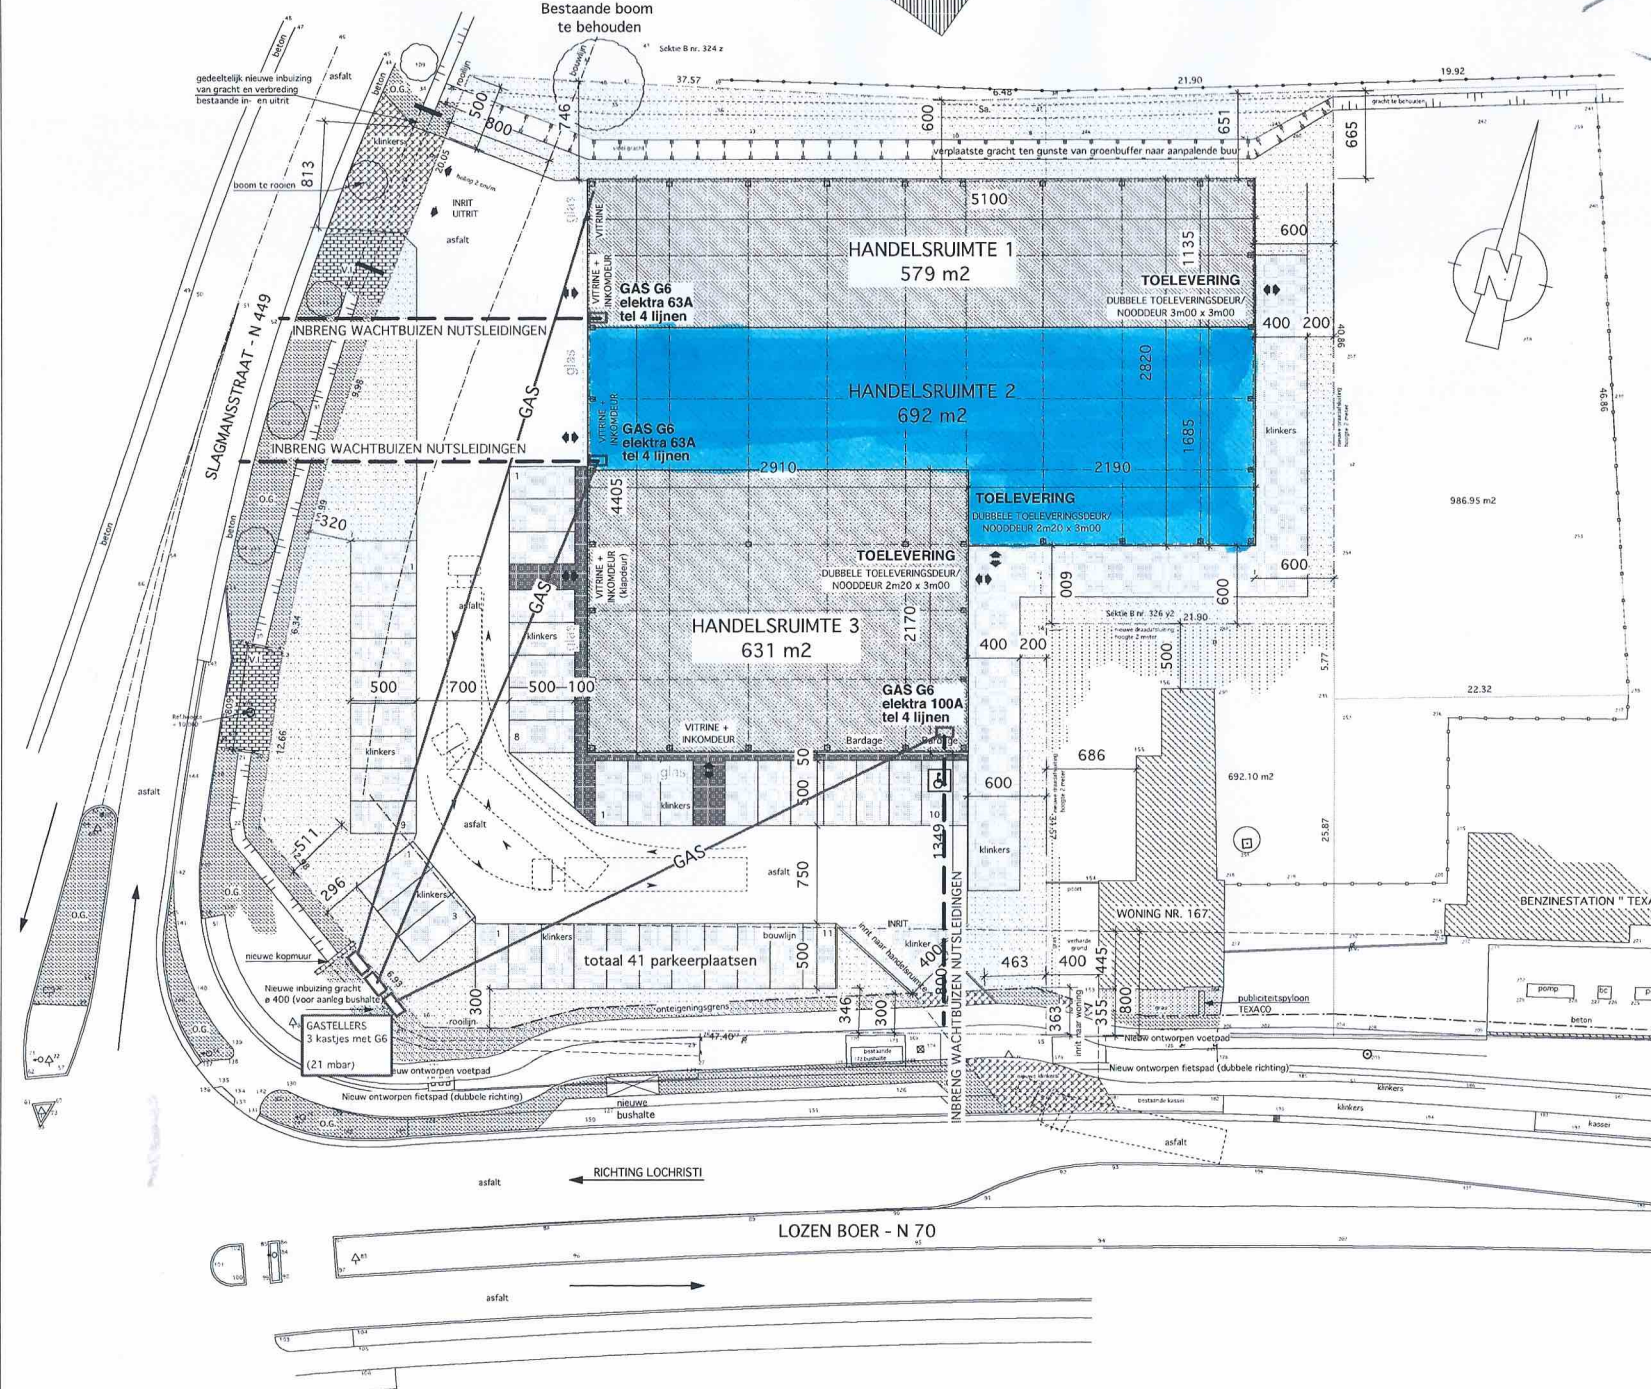

Oppervlakte terrein
3885.00 m²
+ 888.81 m²
totaal 4773,81 m²
onteig - 97,82 m²
rest. 4675,99 m²

technische architectuur
social responsibility

J. Croon
Aankomende - Samen

S. Mertens
Acht Meesters - Samen

DOSSIERNUMMER
04.2124

Bouwheer DE VLIER n.v.
Hamiltonpark 24 - 26
B - 8000 BRUGGE

Opdracht **BOUWEN VAN HANDELSRUIMTEN MET BIJHORENDE PARKING.**

Bouwplaats B-9080 LOCHRISTI
Hoek : Slagmanstraat (N449) - Lozen Boer (N70)

1^o Afdeling - Sectie B 2de blad nr(s) 328 v / 326 x2 / deel van 326 y2

Voorwerp **INPLANTINGSPLAN**

<p>Bouwheer DE VLIER N.V. Zaak: handtekening</p>	<p>Architect TECRO & KREA bvba Zaak: handtekening</p>	<p>Aankomende Delem Zaak: handtekening</p>
<p>P. DE ROO Aankomende</p>	<p>S. MERTEMS Aankomende</p>	

WIJZIGINGEN	DATUM	GET.
a		
b		
c		
d		
e		
f		

Datum:	FASERING	PLANNUMMER	INDEX
10/04/2008 Schaal: 1/200 Getekend: EV	UITVOERING	2 01	-